

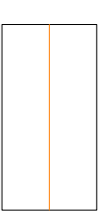
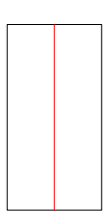
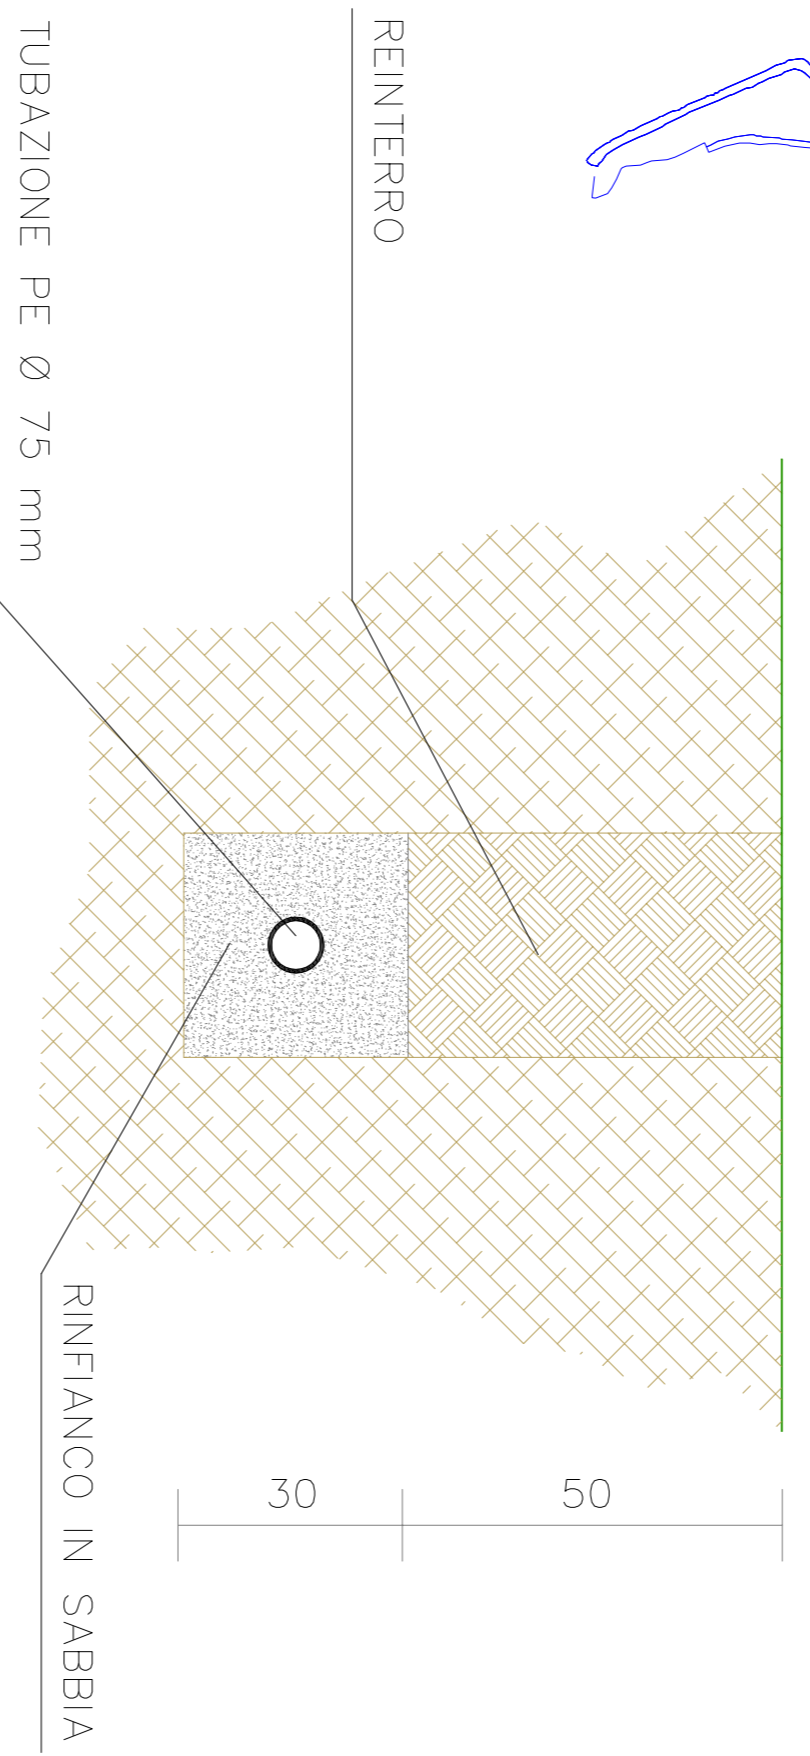



-  linee esistenti
-  linee in progetto
-  linee di adduzione ASA


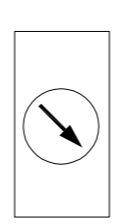


SEZIONE TIPO linea B

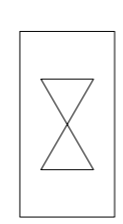

-  contatore
-  seracinesca di sezionamento a cuneo gommato corpo ovale
-  idrante soprasuolo

SEZIONE TIPO linea A+B

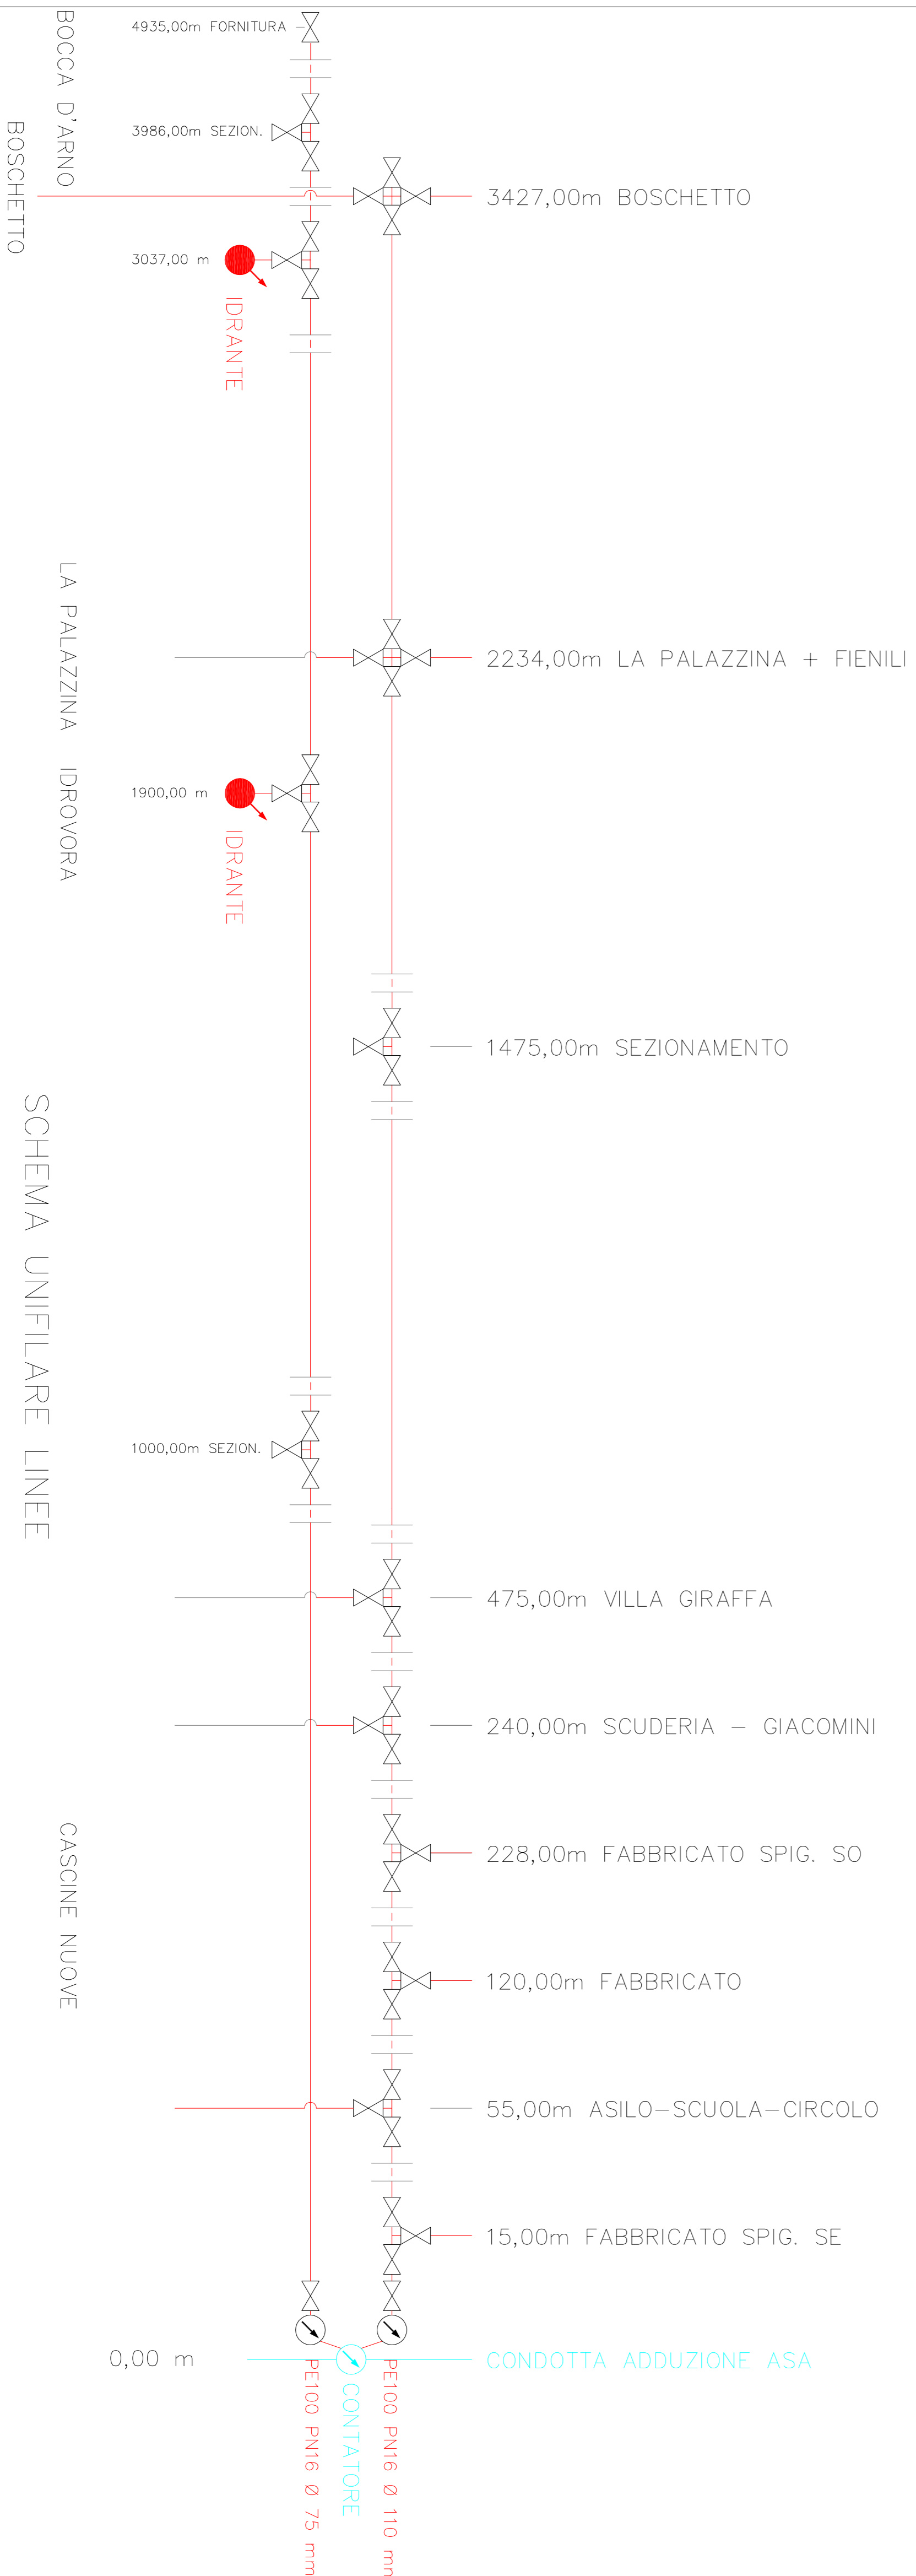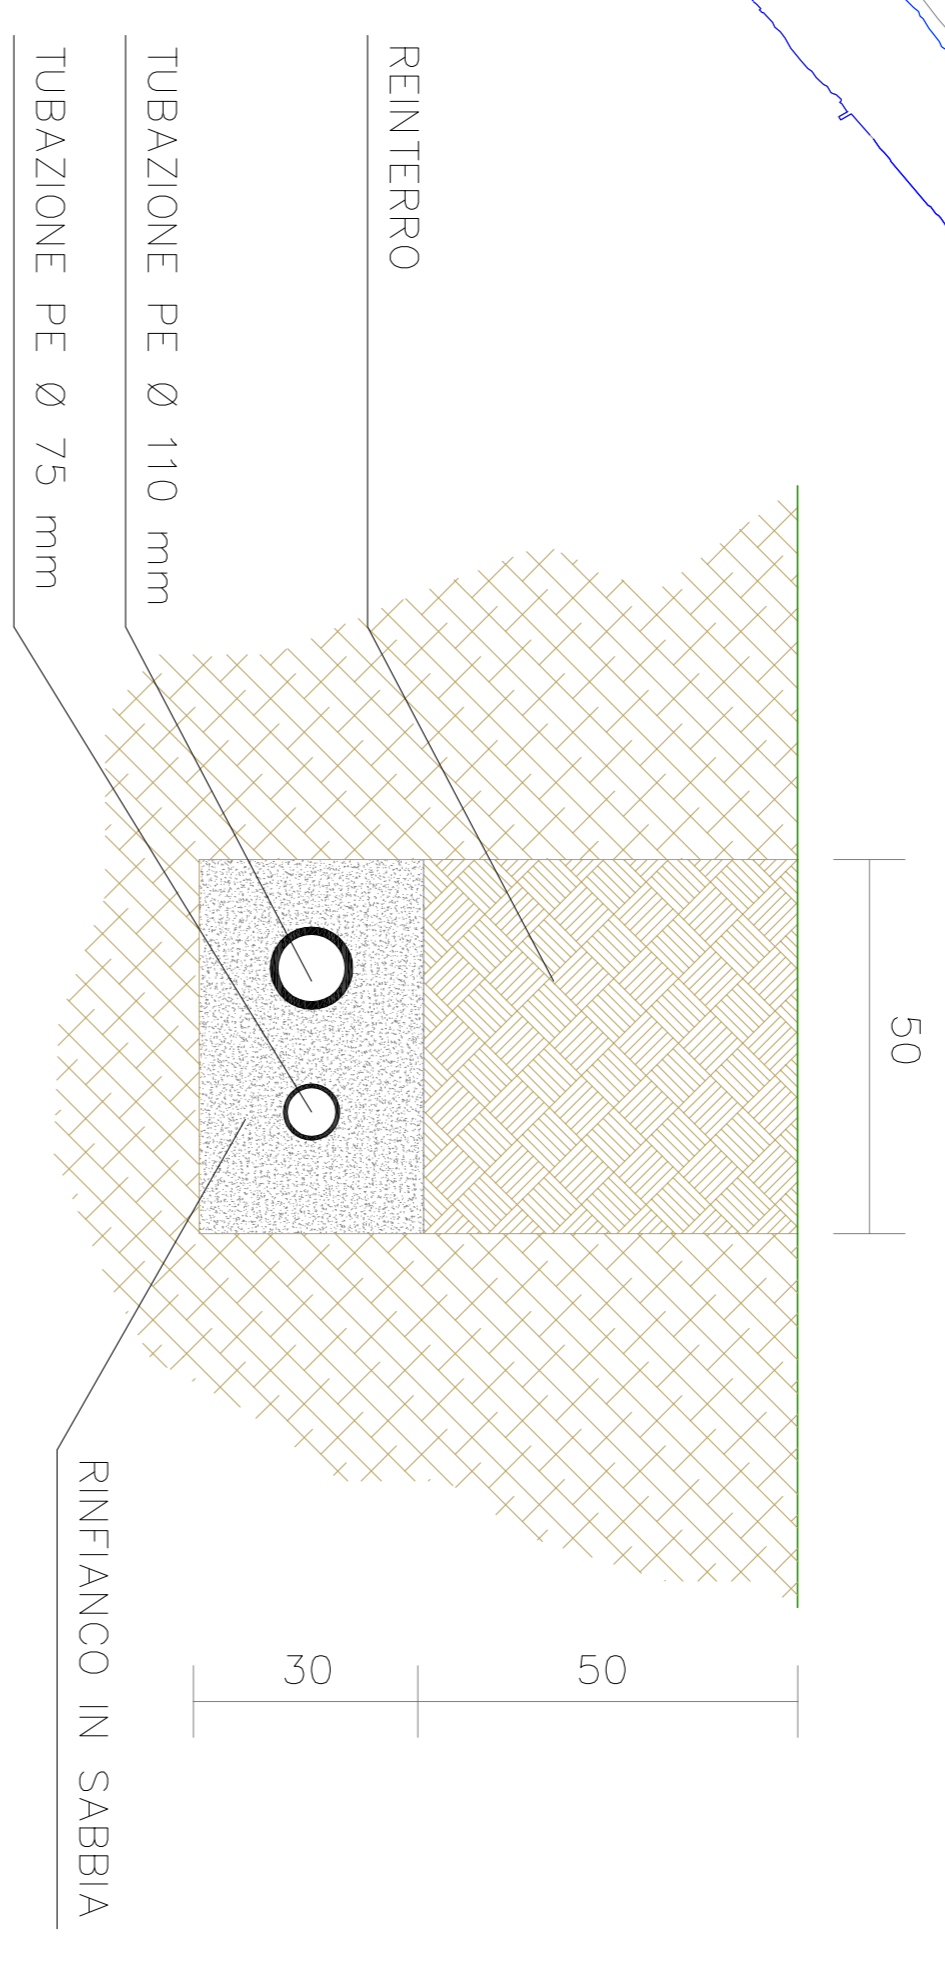

ENTE - PARCO REGIONALE
MIGLIARINO SAN ROSSORE MASSACIUCCOLI

rev. 06/12/2019

PROGETTO ESECUTIVO

REALIZZAZIONE DI NUOVA RETE DI DISTRIBUZIONE IDRICA
CASCINE NUOVE - LA PALAZZINA - BOSCHETTO - BOCCA D'ARNO

PLANIMETRIA - SCHEMA E SEZIONI

PROGETTISTA
Geom. Simone Bianucci
Mr. Monica Cortopassi

R.L.P.
Ing. Riccardo Gaddi