





PLANIMETRIA

- linee esistenti
- linee in progetto
- linee di adduzione ASA

SEZIONE TIPO – Tratto I

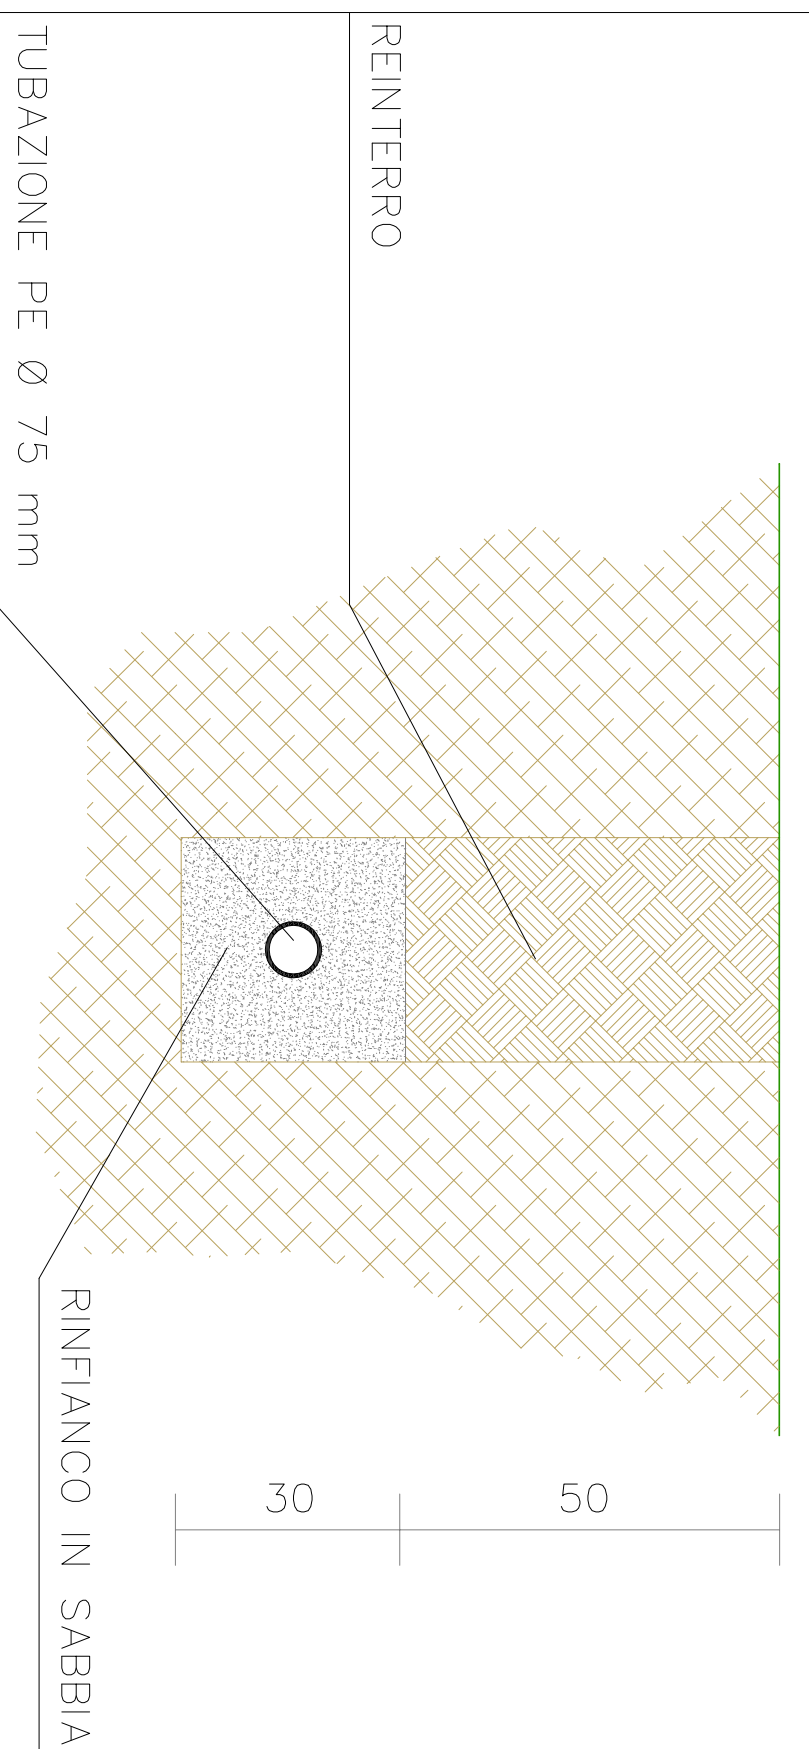

SEZIONE TIPO – Tratto II

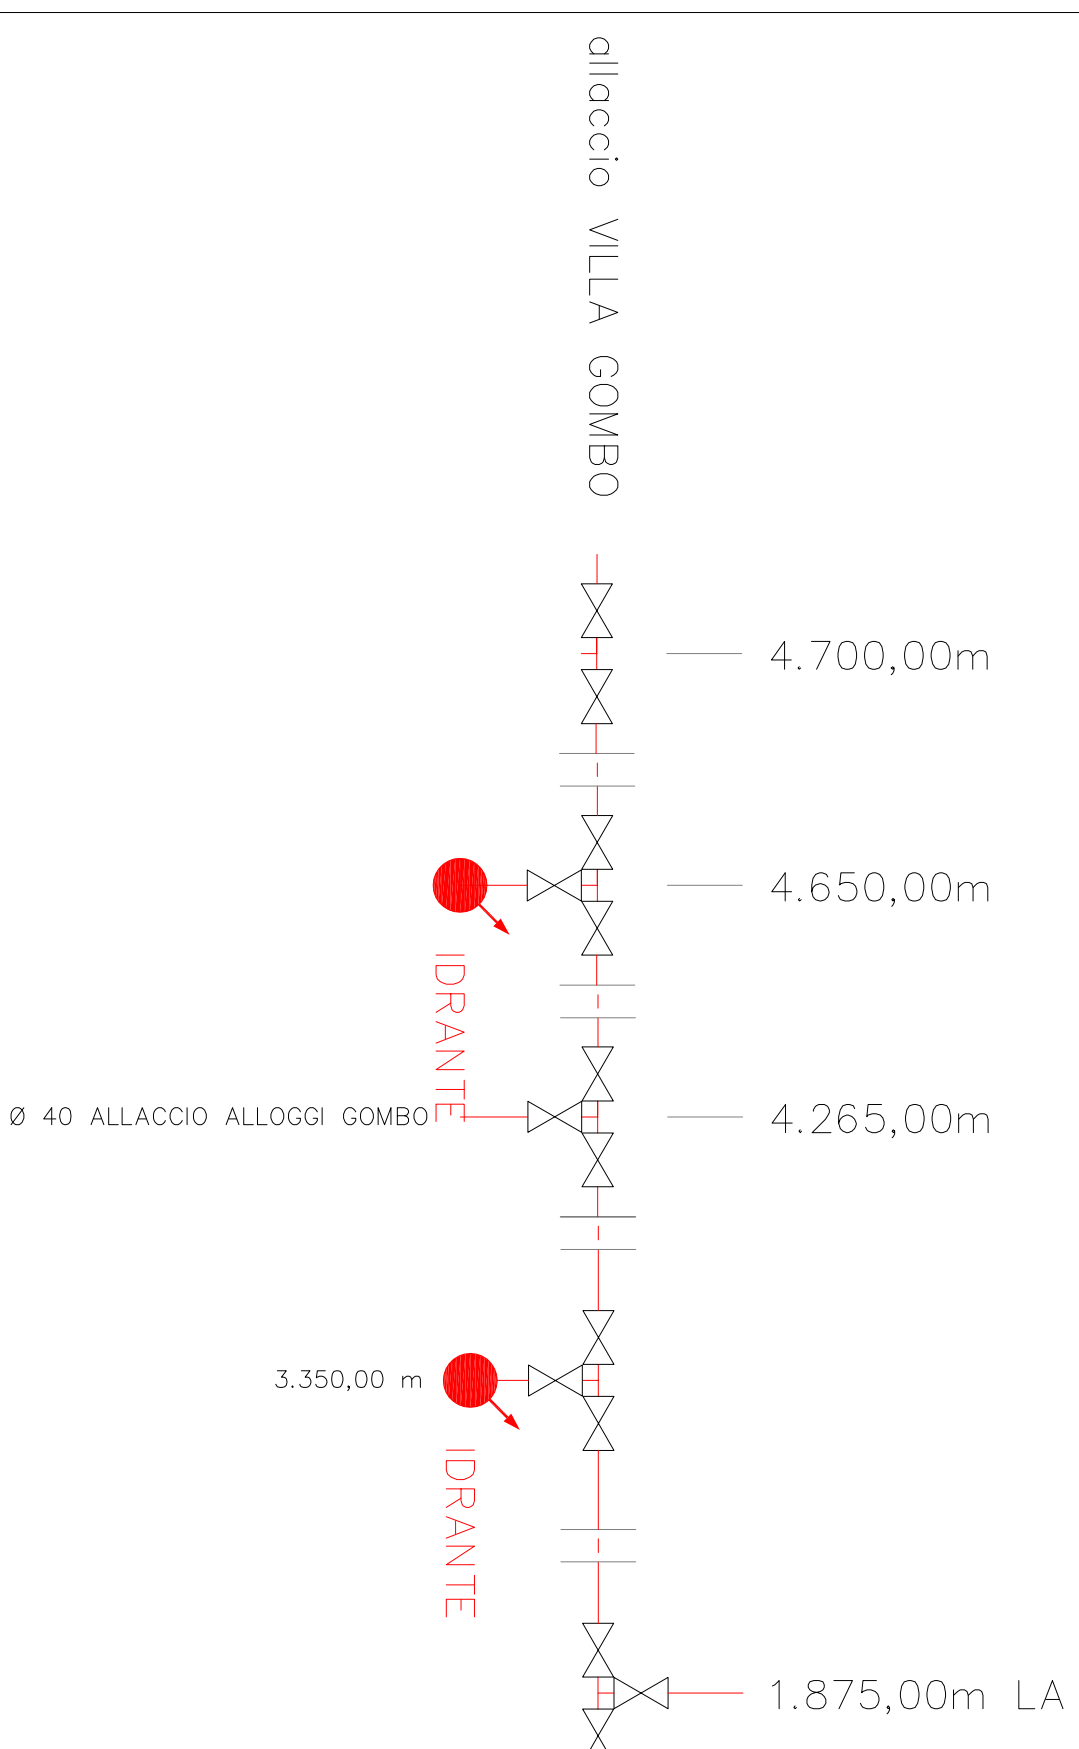


- ↻ contatore
- ⊗ seracinesca di sezionamento a cuneo gommatto corpo ovale
- idrante soprasuolo

GOMBO

SCHEMA UNIFILARE LINEE

CASCINE VECCHIE

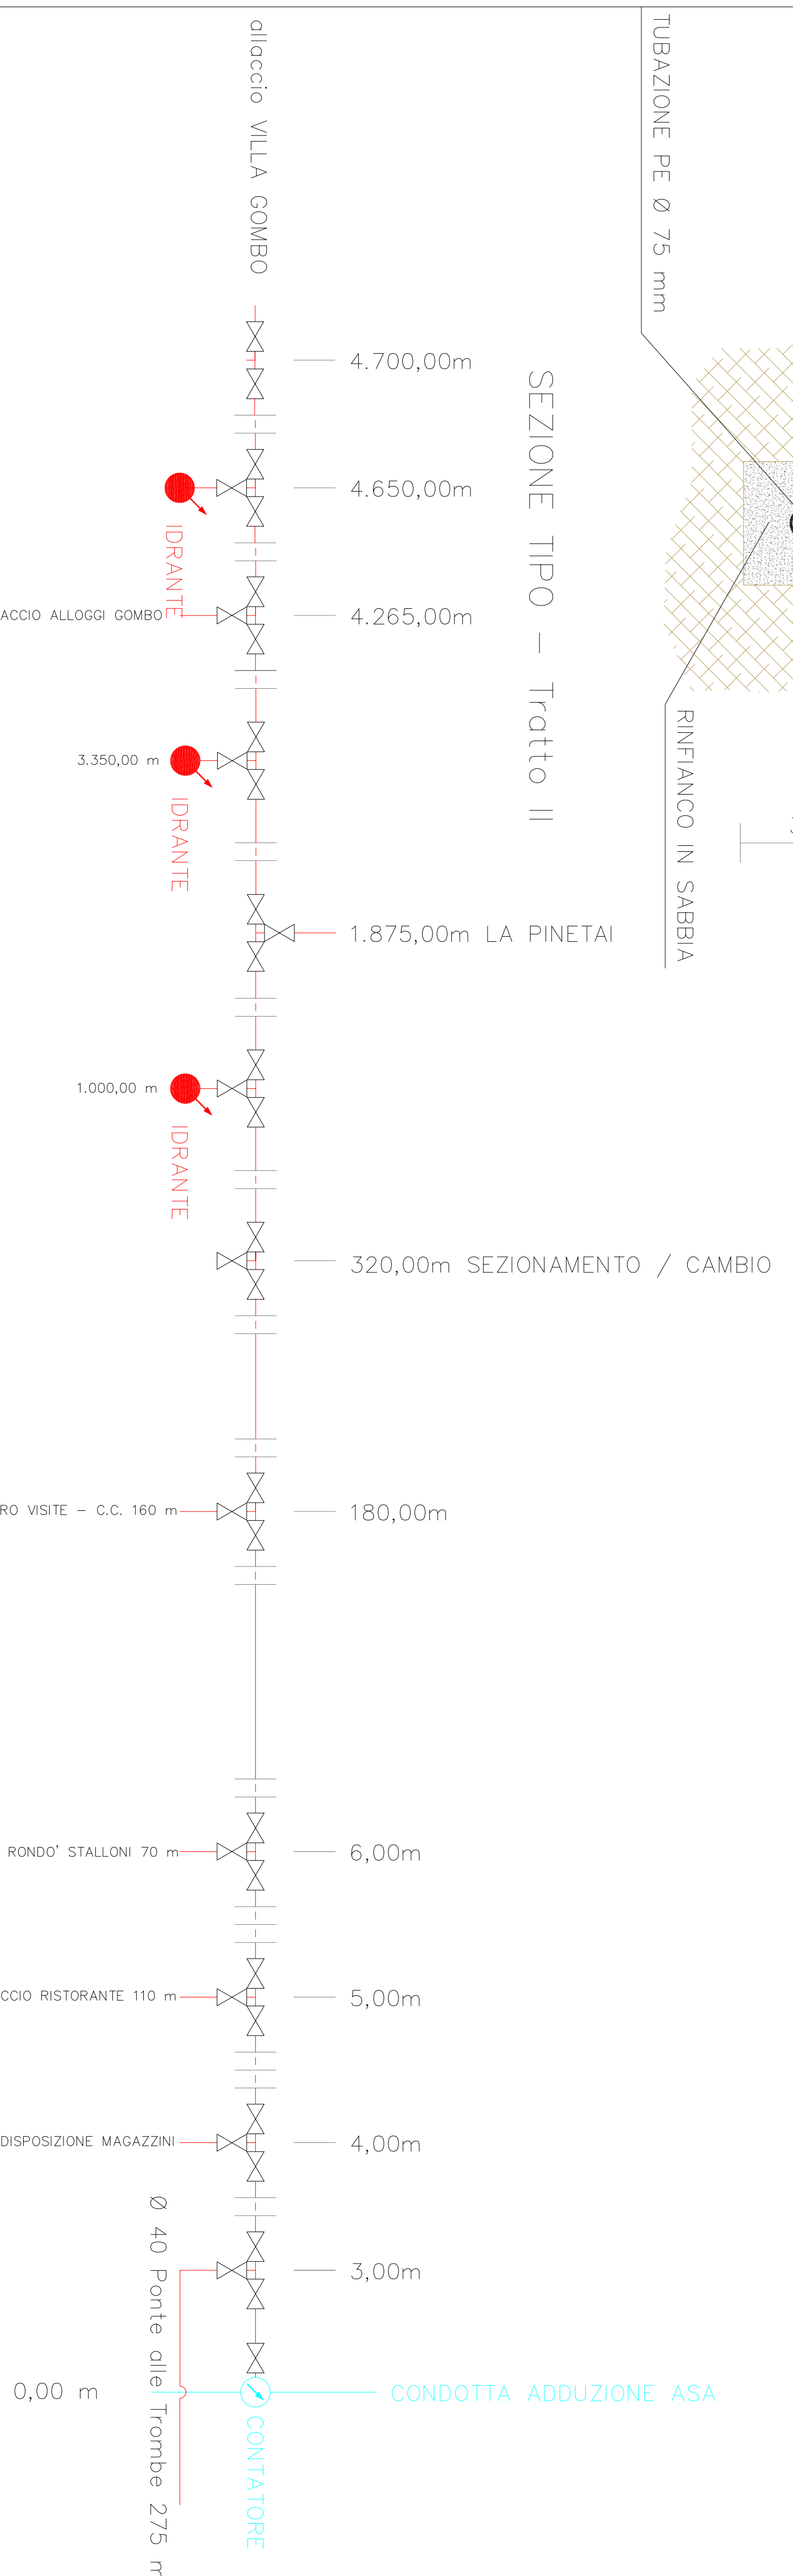

ENTE - PARCO REGIONALE  
MIGLIARINO SAN ROSSORE MASSICCOLI

rev. 07/03/2020

PROGETTO ESECUTIVO

REALIZZAZIONE DI NUOVA RETE DI DISTRIBUZIONE IDRICA  
CASCINE VECCHIE - VILLA DEL GOMBO

PLANIMETRIA - SCHEMA E SEZIONI

PROGETTISTA  
Geom. Simone Bianucci  
Mr. Monica Cortopassi

R.L.P.  
Ing. Riccardo Gaddi